


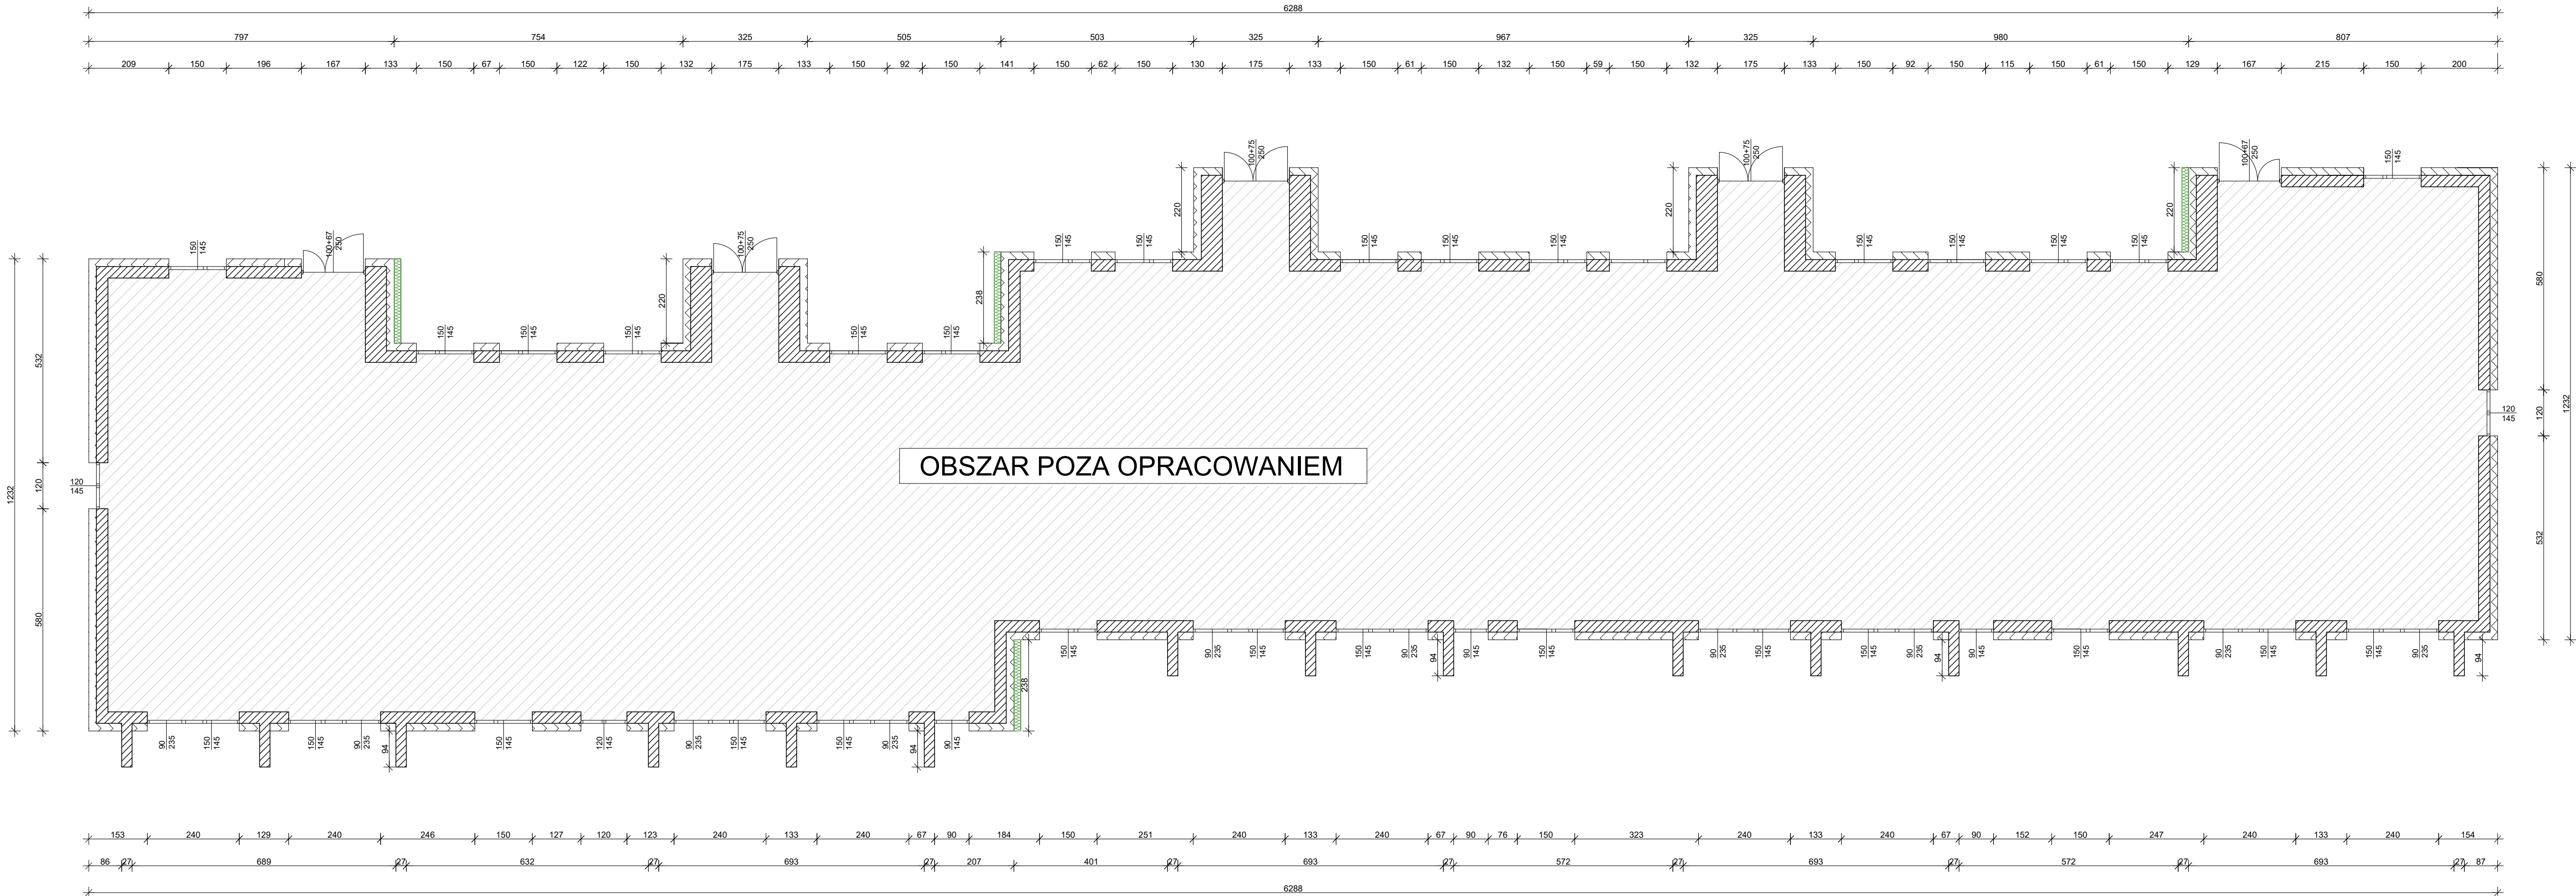

 ATMOSFERO Anna Miklaszewicz 15-399 Białystok, ul. Składowa 12 lok. 108 atmosfera@poczta.fm		NR RYS. A-05 DATA: 08.06.2026r.
NAZWA I ADRES OBIEKTU BUDOWLANEGO: BUDYNEK MIESZKALNO-USŁUGOWY POŁOŻONY NA DZIAŁCE O NR EWID. GEOD. 3798/18 W AUGUSTOWIE PRZY UL. mjr. HENRYKA SUCHARSKIEGO 12		
STADIUM PROJEKTU:	NAZWA RYSUNKU:	SKALA:
PT.	RZUT PRZYZIEMIA	1:100
SPECJALNOŚĆ:	PROJEKTANCI:	PODPIS:
ARCHITEKTURA:	mjr. inż. arch. Ewelina Kosińska nr upr. 27/PDOKK/2024	
OPRACOWANIE CHRONIONE PRAWEM AUTORSKIM		