


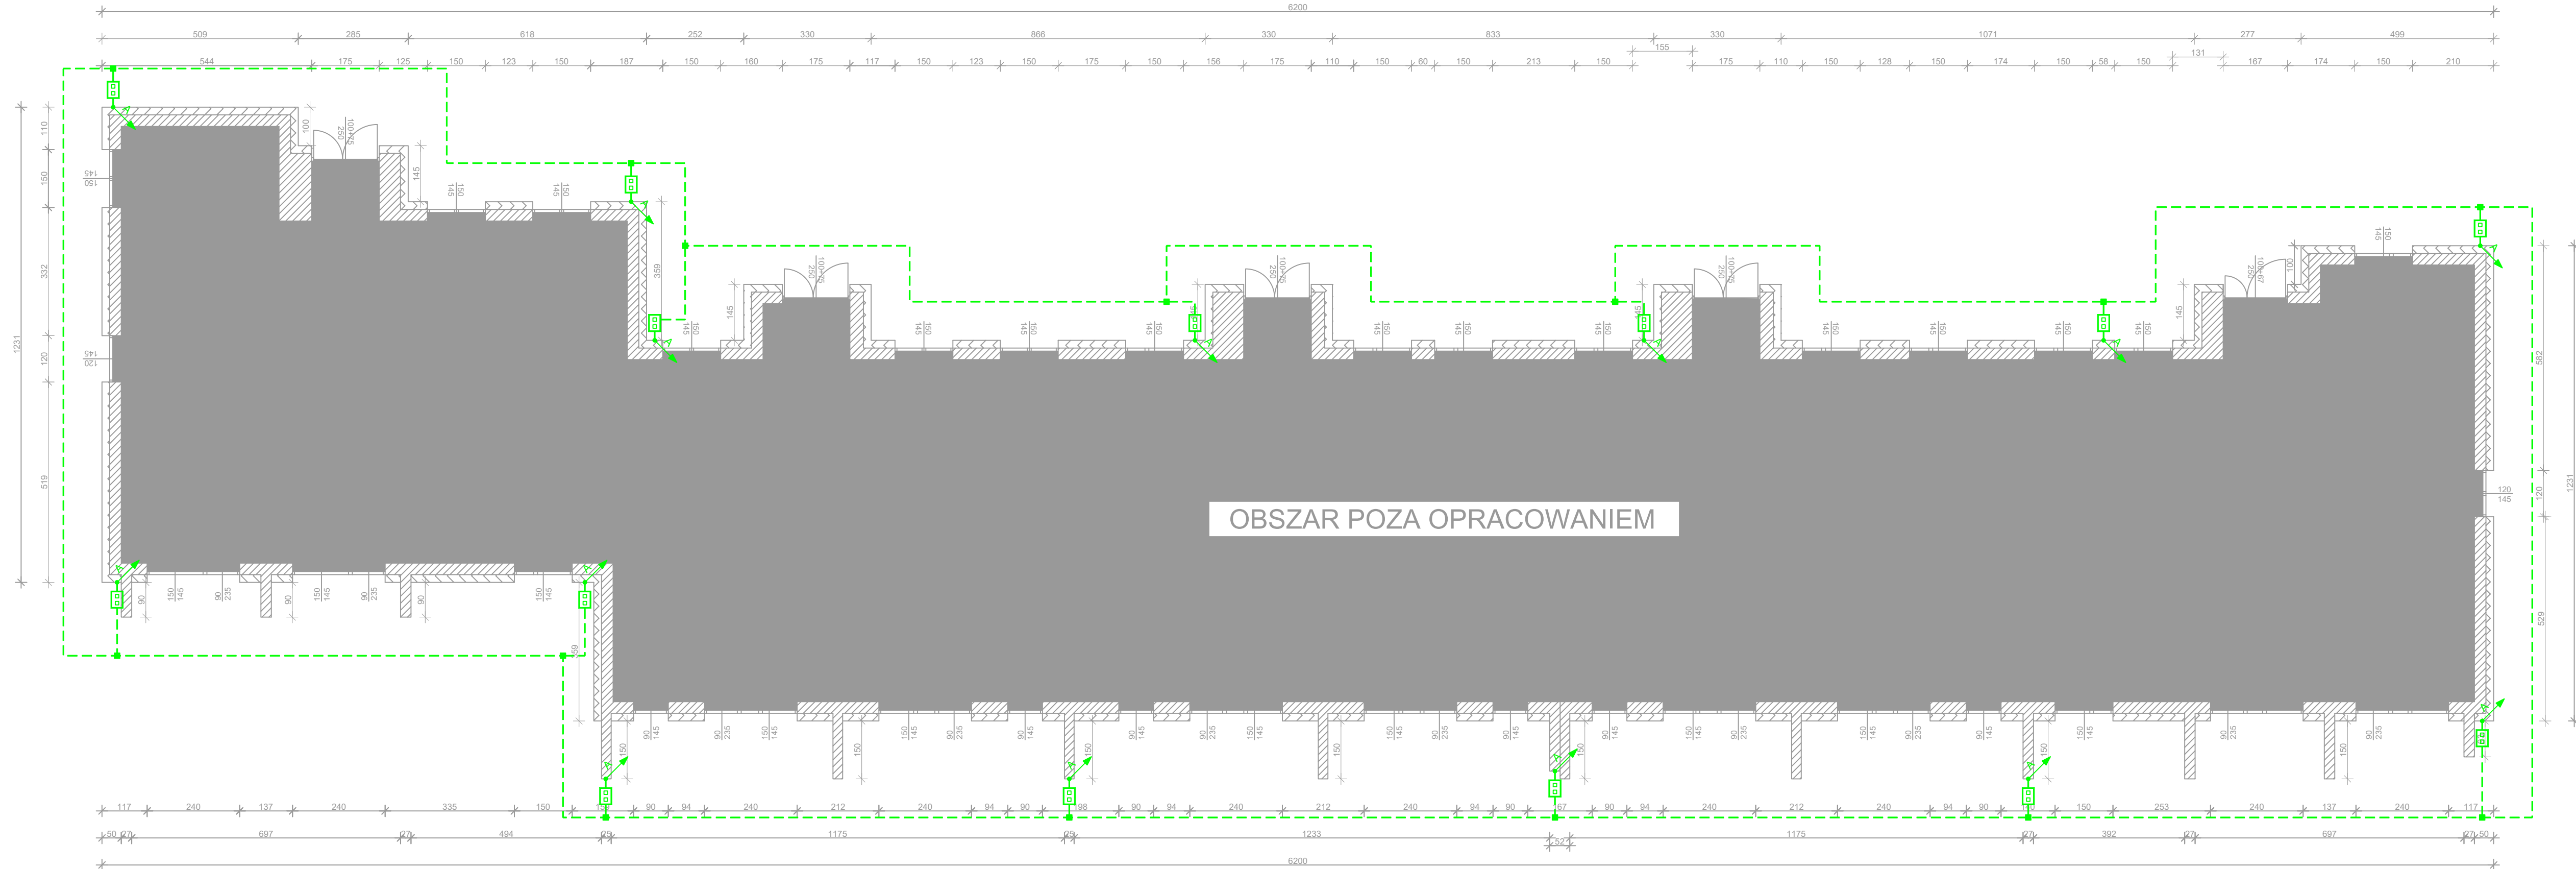

INSTALACJA OGROMOWA

Zęście pionowe drutu odgromowego w nurze odgromowej w elewacji

Złącze krzyżowe

Iglica odgromowa na podstawie betonowej

Iglica kominowa

Drut ocynkowany 8 - zwód poziomy niski

Drut ocynkowany 8 - zwód poziomy niski prowadzony w nurze odgromowej 100kV

Oznaczenie podłączonej obróbki blacharskiej

Wypust drutu odgromowego do góry (wąż odgromowy)

INSTALACJA UZIEMIAJĄCA I POŁĄCZEN WYRÓWNAWCZYCH

Miejsowa szyna wyrównywania potencjałów

Główna szyna uziemiająca

Bednarka FeZn 30x4 układana w ziemi - UZIOM OTOKOWY

Bednarka 30x4:

A - wyprowadzona do złącza kontrolnego

Złącze kontrolne w elewacji budynku w dedykowanej puszcze

Połączenie spawane/kręcane

Uziom szpiłkowy

|   |                                                          |                                                                                                 |                                                   |
|---|----------------------------------------------------------|-------------------------------------------------------------------------------------------------|---------------------------------------------------|
|                                                                       |                                                          | ATMOSFERO Anna Miklaszewicz<br>15-399 Białystok, ul.Składowa 12 lok. 108<br>atmosfero@poczta.fm | nr rys. <b>EP01</b><br>data: <b>08.06.2026 r.</b> |
| NAZWA I ADRES OBIEKTU BUDOWLANEGO:<br>BUDYNEK MIESZKALNY POŁOŻONY NA DZIAŁCE O NR EWID. GEOD.3798/28 W<br>AUGUSTOWIE PRZY UL. mjr. HENRYKA SUCHARSKIEGO 14 |                                                          |                                                                                                 |                                                   |
| STADIUM PROJEKTU:   | NAZWA RYSUNKU:                                           |                                                                                                 | SKALA:                                            |
| <b>PT</b>   | <b>PLAN INST. UZIEMIAJĄCEJ</b>                           |                                                                                                 | <b>1:100</b>                                      |
| SPECJALNOŚĆ:   | PROJEKTANCI:                                             | PODPIS:                                                                                         |                                                   |
| INST. ELEKTRYCZNE   | mgr inż. Krzysztof Klewowski<br>nr upr. PDL/0160/PMBE/16 |                                                                                                 |                                                   |
| OPRACOWANIE CHRONIONE PRAWEM AUTORSKIM   |                                                          |                                                                                                 |                                                   |