


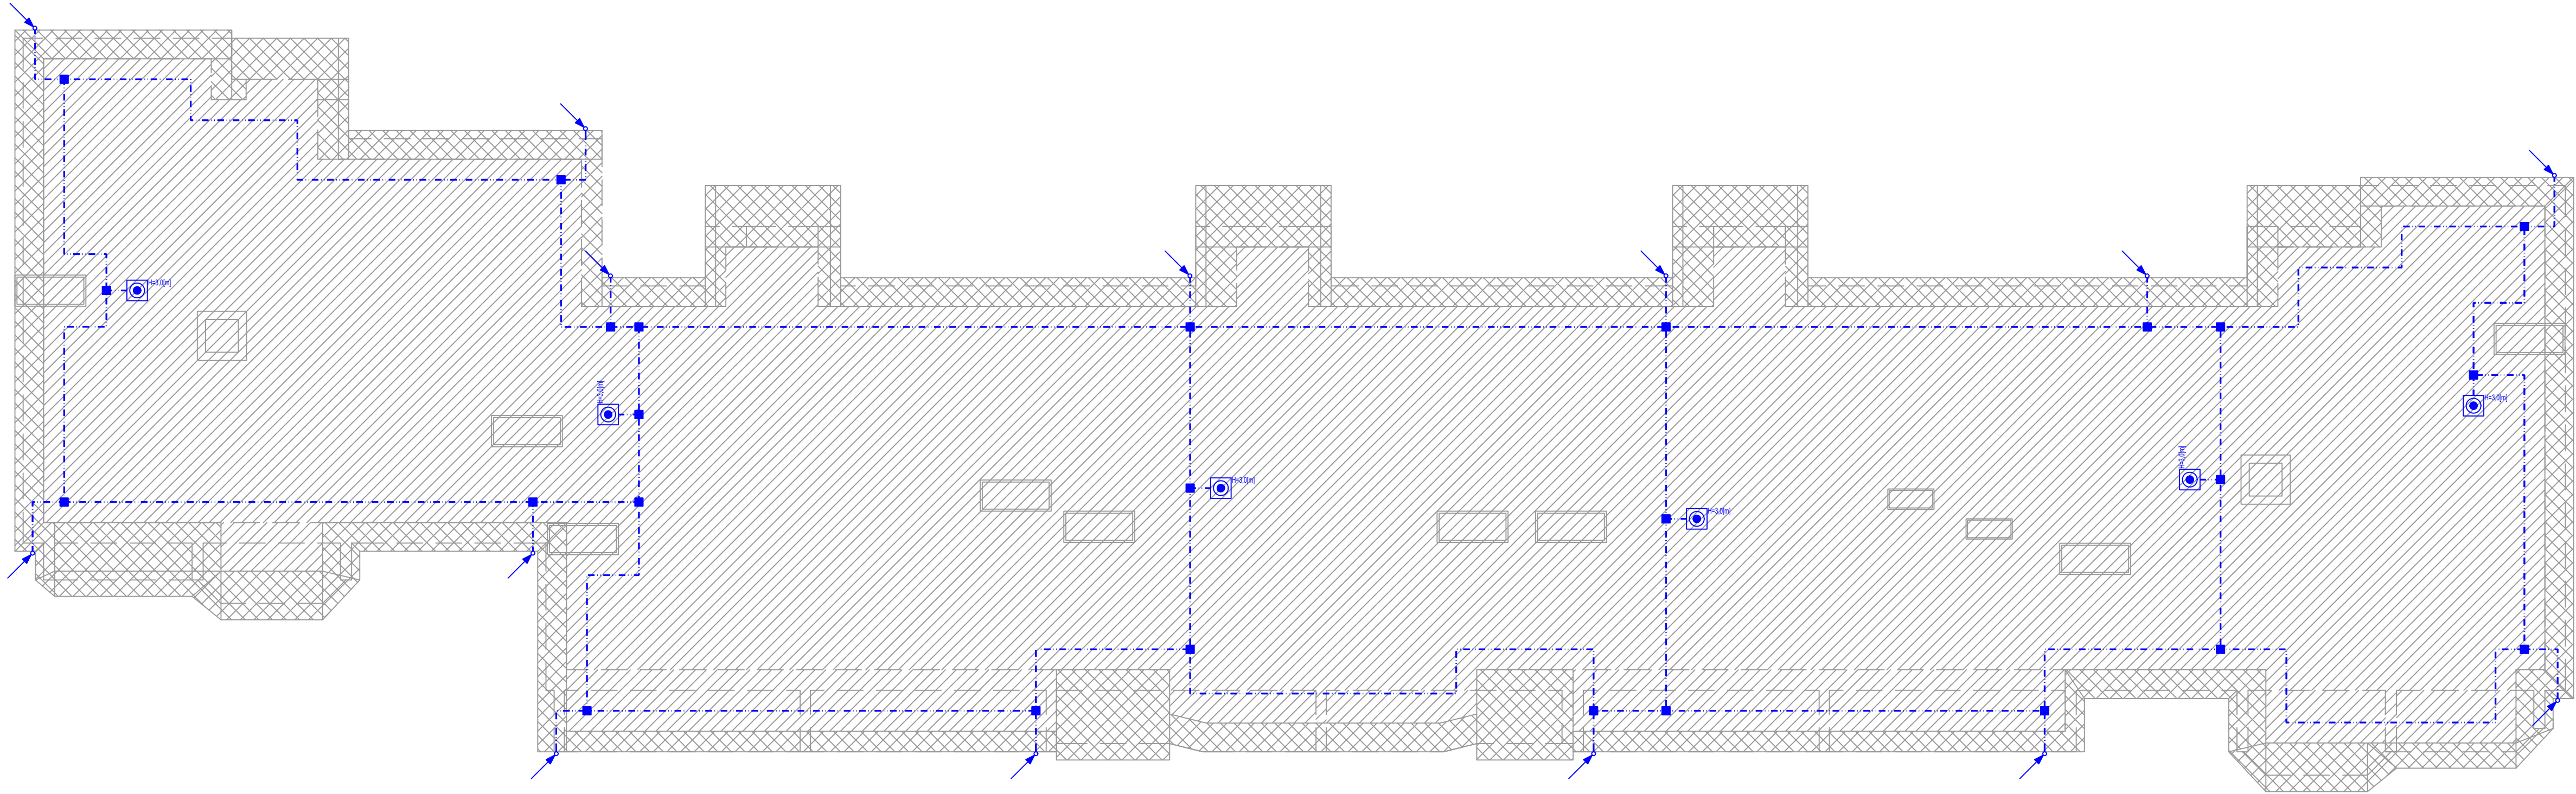

Wymiana pokrycia dachowego- panel dachowy,
blacha na rabeł w kolorze antracytowym

Wymiana pokrycia dachowego- styropapa

INSTALACJA OGROMOWA

Zęście pionowe drutu odgromowego w rurze odgromowej w elewacji

Złącze krzyżowe

Iglica odgromowa na podstawie betonowej

Iglica kominiowa

Drut ocynkowany 8 - zwód poziomy niski

Drut ocynkowany 8 - zwód poziomy niski prowadzony w rurze odgromowej 100kV

Oznaczenie podłączanej obróbki blacharskiej

Wypust drutu odgromowego do góry (wąs odgromowy)

INSTALACJA UZIEMIAJĄCA I POŁĄCZEN WYRÓWNAWCZYCH

Miejsowa szyna wyrównania potencjałów

Główna szyna uziemiająca

Bednarka FeZn 30x4 układana w ziemi - UZIOM OTOKOWY

Bednarka 30x4:
A - wyprowadzona do złącza kontrolnego

Złącze kontrolne w elewacji budynku w dedykowanej puszcze

Połączenie spawane/kręcane

Uziom szpilkowy

		ATMOSFERO Anna Miklaszewicz 15-399 Białystok, ul. Składowa 12 lok. 108 atmosfera@poczta.fm	nr rys EP02
			DATA: 08.06.2026 r.
NAZWA I ADRES OBIEKTU BUDOWLANEGO: BUDYNEK MIESZKALNY POŁOŻONY NA DZIAŁCE O NR EWID. GEOD.3798/28 W AUGUSTOWIE PRZY UL. mjr. HENRYKA SUCHARSKIEGO 14			
STADIUM PROJEKTU:		NAZWA RYSUNKU:	SKALA:
PT	PLAN INST. ODGROMOWEJ		1:100
SPECJALNOŚĆ:	PROJEKTANCI:	PODPIS:	
INST. ELEKTRYCZNE	mgr inż. Krzysztof Kiewiński nr upr. PDL/0160/PWSE/16		
OPRACOWANIE CHRONIONE PRAWEM AUTORSKIM			