


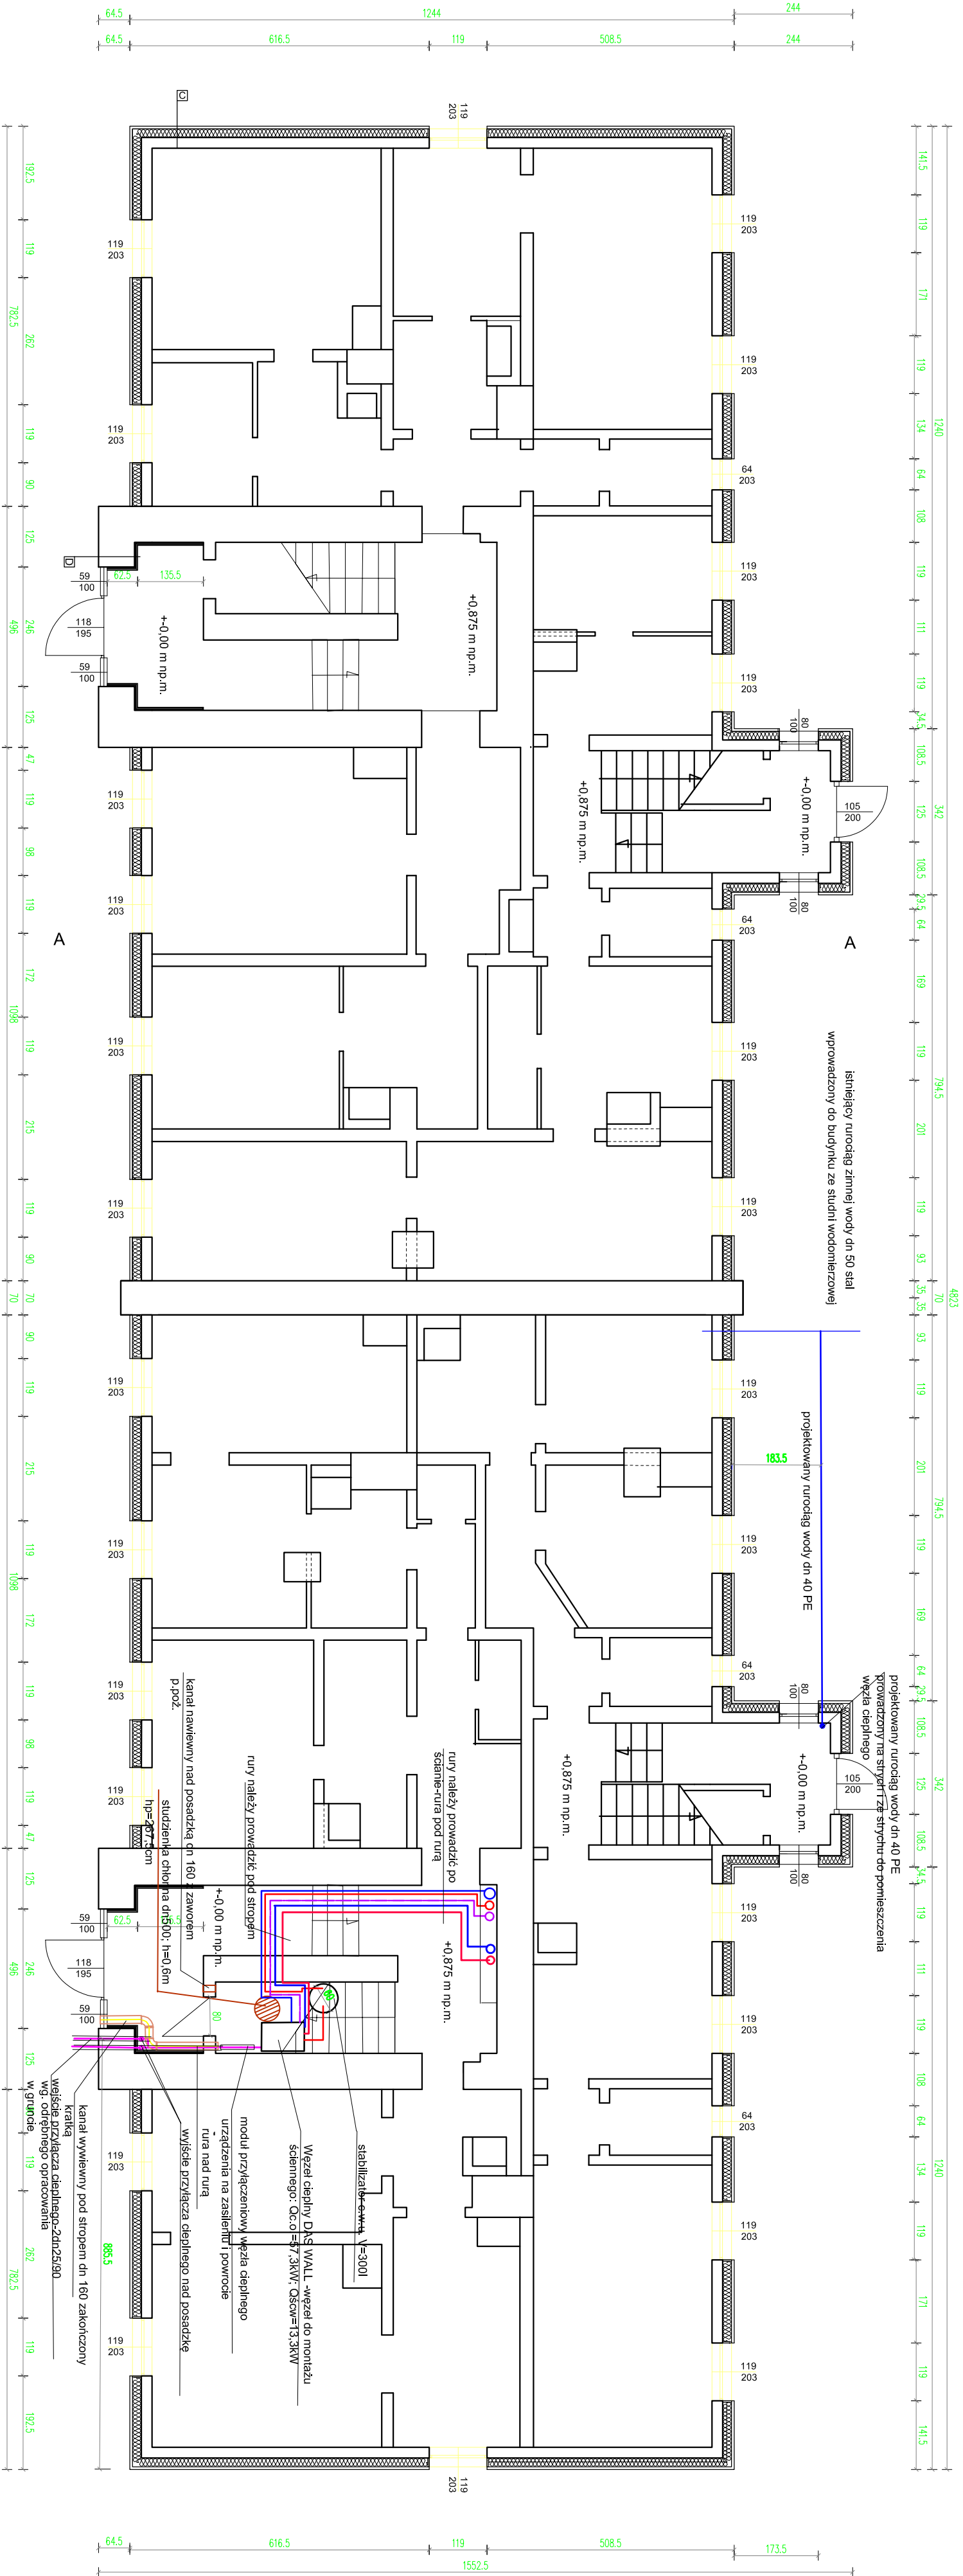

C	ŚCIANA ZEWNĘTRZNA	D	ŚCIANA MUROWANA
DESKA SZALOWNIKOWA	MUR Z CEGŁY CERAMICZNEJ		
RUSZT DREWNIANY 3x3cm w rozstawie co 60cm	RUSZT DREWNIANY 3x2cm w rozstawie co 60cm		
60cm mocowany do rusztu drewnianego	zobowiązuje z matki polskiej refleksyjnej gr. 1cm		
FOLIA WATROZOLACYJNA	RUSZT DREWNIANY 3x2cm w rozstawie co 60cm		
WELNA MINERALNA gr. 18cm λ= 0.038 W/mK	PE-PPY G-K gr. 1.25cm mocowane do drewnianego rusztu		
RUSZT DREWNIANY 4x12cm mocowany za pomocą konsol do ścian zewnętrznych	Gładz gipsowa i malowane farbą emulyjną		
KONSTRUKCJA ŚCIANY ZEWNĘTRZNEJ	KONSTRUKCJA ŚCIANY ZEWNĘTRZNEJ		

- remon/termomodernizacja węzła wiatyry zgodnie z kartą katalogową DSA
Wall 2f-3
Wysokość 1.180 mm
Szerokość 800 mm
Głębokość 570 mm

ATM	ATM Krzysztof Miklaszewicz - usługi budowlane 15-399 Białystok, ul. Skłodowska 12 lok. 107 tel. 65 742 40 08 www.atmprojekt.pl/miklaszewicz	WPS S-3 Data: 23.12.2022
-----	---	-----------------------------------

INSTRUKCJA	INSTRUKCJA
Budynki mieszkalne wielopiętrowe przy ul. 1 Pułku Ułanów Krechowickich 3 w Augustowie na dz. o nr ewid. 870	

STADIUM PROJEKTU	STADIUM PROJEKTU
PT	RZUT PARTERU
PROJEKTANT	PROJEKTANT
mgr inż. Dorota Piszczonkowska	
PROJEKT	PROJEKT
1:100	

Wszystkie wbudowane elementy drewniane należy uprzednio
zaopiekować preparatem biobójczym i ogniochronnym