


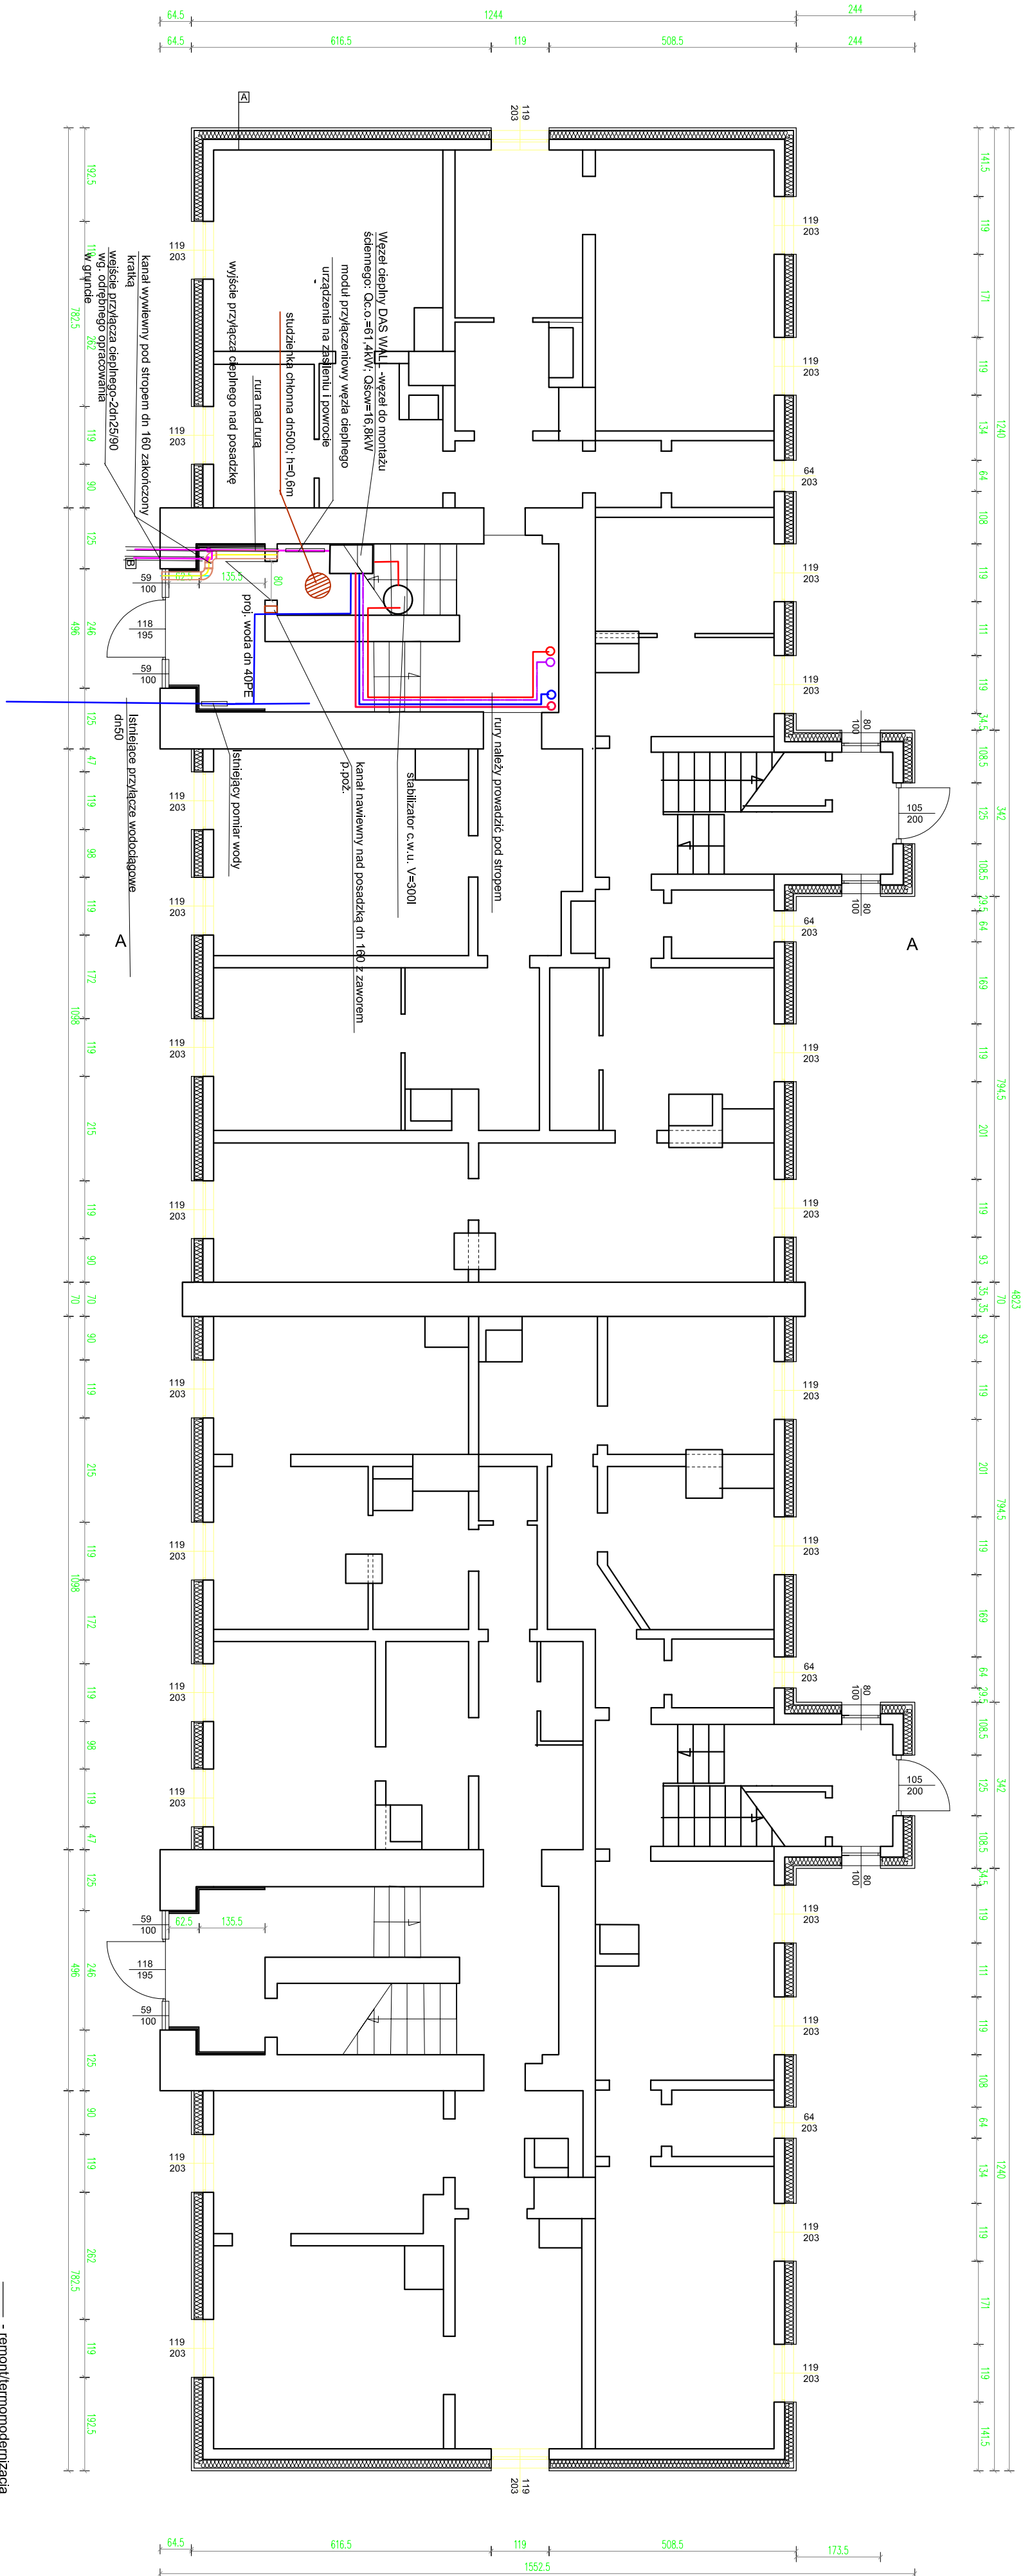

A SCIANA ZEWNĘTRZNA	DESKA SZALOWIOWA RZĘSZ DREWNIANY 3x3cm w rozstawie co 60cm deski mocowane do rusztu dwustronnie FOLIA WATROIZOLACYJNA WĘGLANA MINERALNA gr. 18cm $\lambda = 0,038$ Włókno RZĘSZ DREWNIANY 4x2cm za pomocą konsolek do szkielet zewnętrznych KONSTRUKCYJNA SCIANA ZEWNĘTRZNA	B SCIANA MUROWANA	MUR Z CEGŁY CERAMICZNEJ RZĘSZ DREWNIANY 3x4cm w rozstawie co 60cm izolacja z mat izolacyjnych reflektujących gr. 1cm RZĘSZ DREWNIANY 3x4cm w rozstawie co 60cm PŁYTY GK gr. 1,25cm mocowane do dwustronnego rusztu Gładz gipsowa i malowanie farbą emulacyjną KONSTRUKCYJNA SCIANA ZEWNĘTRZNA
----------------------------	--	--------------------------	---

Wszystkie wbudowane elementy drewniane należy uprzednio zaizolować preparatem biobójczym i ogniochronym

 "ATM" Krzysztof Mikłaszewicz - usługi budowlane ul. 35-99 Białostok, ul. Świdowa 12 lok. 107 tel. 85 742 40 08 www. 20 . atmprojekty@interia.pl	Nr RS: S3
	Data: 23.12.2022